



Jönköping, Centrum Öster

Storlek: 2 RUM & KÖK
Area: 62 kvm
Lägenhet: 13-032-01-0006

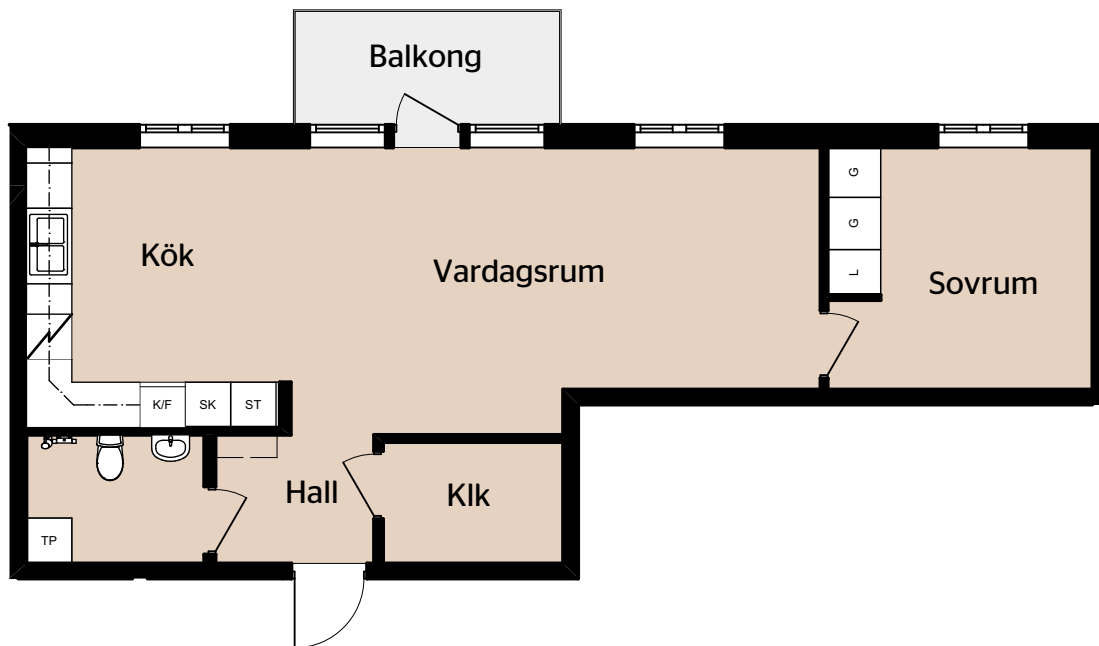

0 5m

Skala 1:100

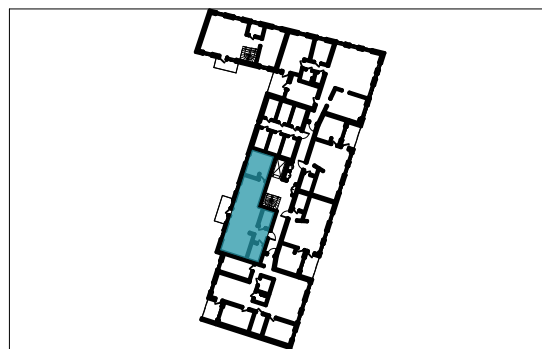

Med reservation för eventuella ändringar och ytavvikelser 2016-03-01
Avvikelse kan förekomma avseende ytskikt i badrum samt dusch eller badkar.