
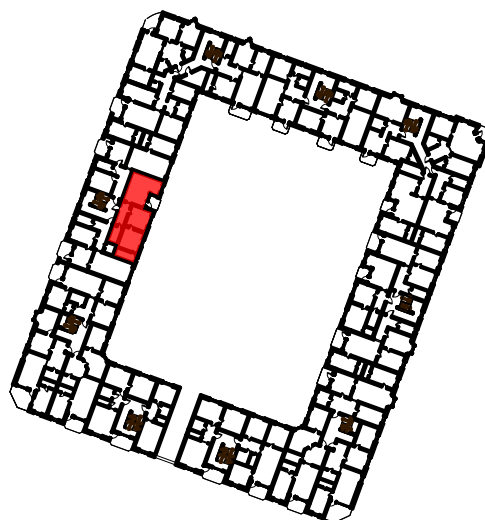


Jönköping, Centrum

Storlek: 2 RUM & KÖK
Area: 71 kvm
Lägenhet: 14-025-04-0026

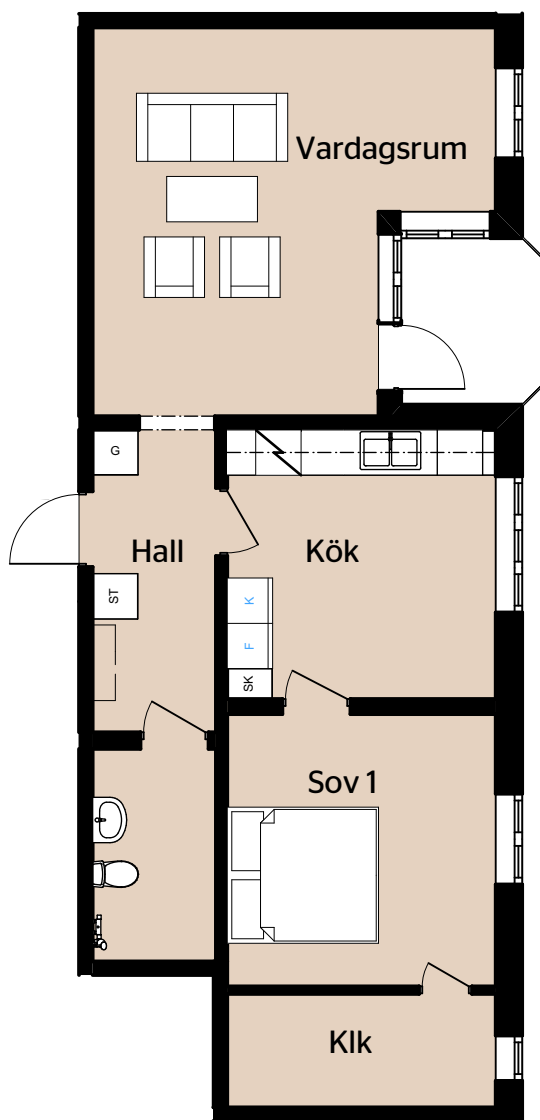

0 5m

Skala 1:100

Med reservation för eventuella ändringar och ytavvikelser 2016-03-03
Avvikelse kan förekomma avseende ytskikt i badrum samt dusch eller badkar.