
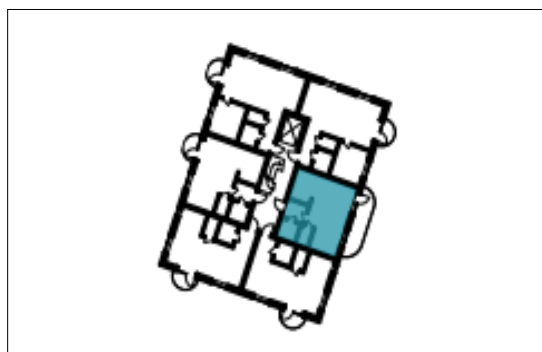


Jönköping, Kristinedal

Storlek: 1 RUM & KÖK
Area: 39 kvm
Lägenhet: 14-034-01-0006

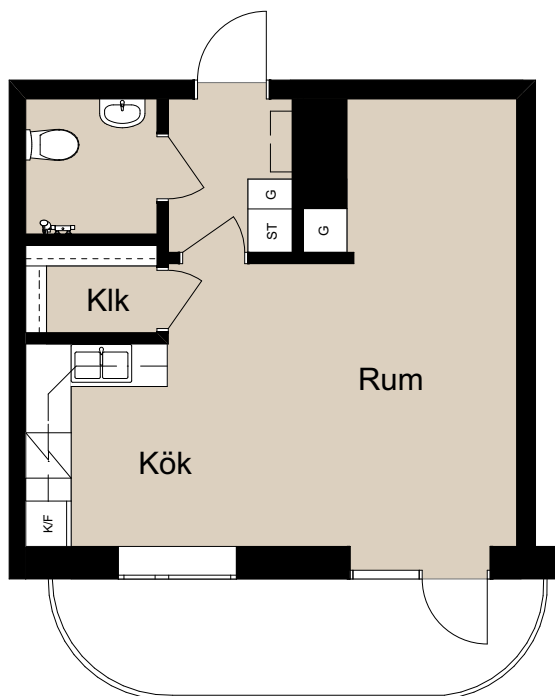

0 5 m
Skala 1:100

Med reservation för eventuella ändringar och ytavvikelser 2026-04-07
Avvikelser kan förekomma avseende utsikt i badrum samt dusch eller badkar