


Jönköping, Kristinedal

Storlek: 4 RUM & KÖK
Area: 96 kvm
Lägenhet: 14-027-01-0019

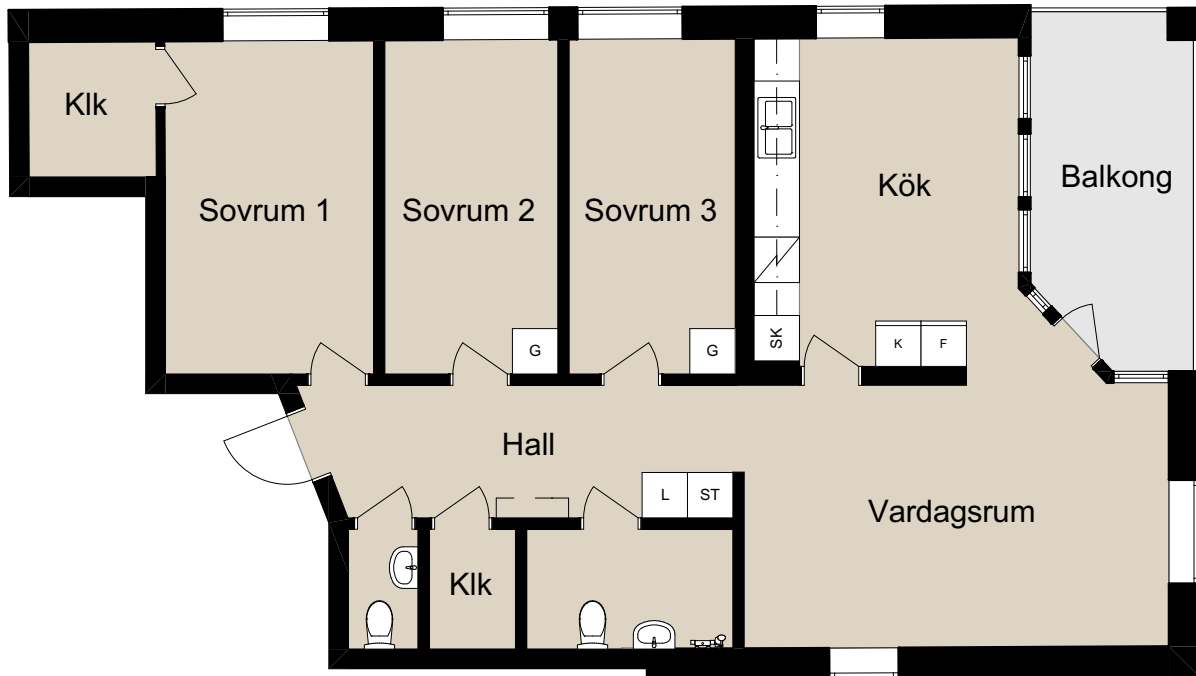

0 5 m
Skala 1:100

Med reservation för eventuella ändringar och ytavvikelser 2025-05-11
Avvikelser kan förekomma avseende utsikt i badrum samt dusch eller badkar