


Jönköping, Österängen

Storlek: 2 RUM OCH KÖK

Area: 60 kvm

Lägenhet: 12-030-03-0056

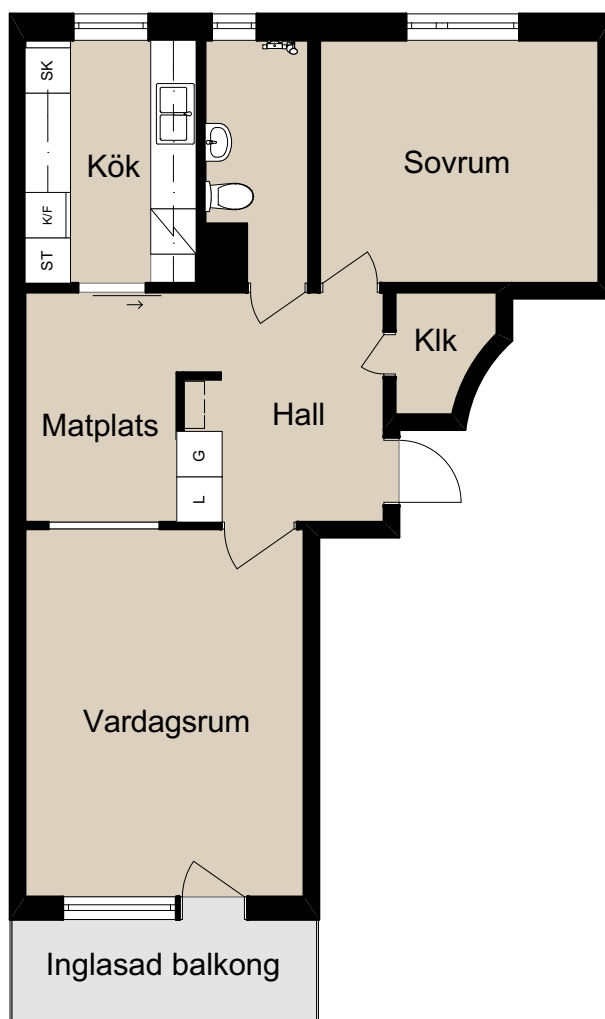

0 5 m
Skala 1:100