



Jönköping, Centrum Öster

Storlek: 2 RUM & KÖK
Area: 59 kvm
Lägenhet: 13-004-02-0074

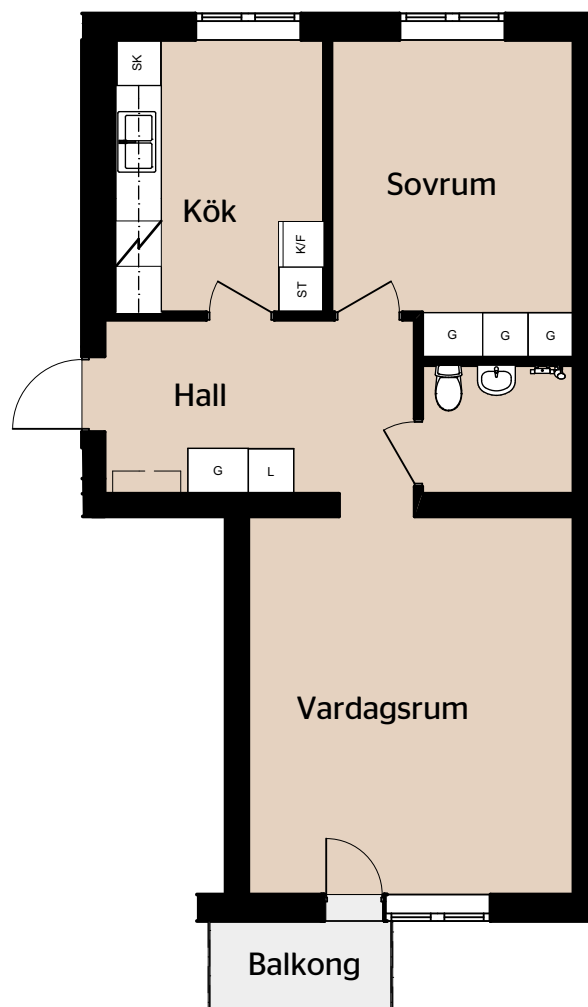

Skala 1:100

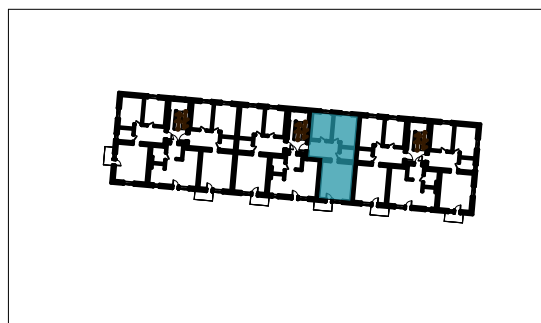

Med reservation för eventuella ändringar och ytavvikelser 2016-03-01
Avvikelser kan förekomma avseende ytskikt i badrum samt dusch eller badkar.