



Jönköping, Gräshagen

Storlek: 2 RUM & KÖK
Area: 63 kvm
Lägenhet: 14-024-02-0008

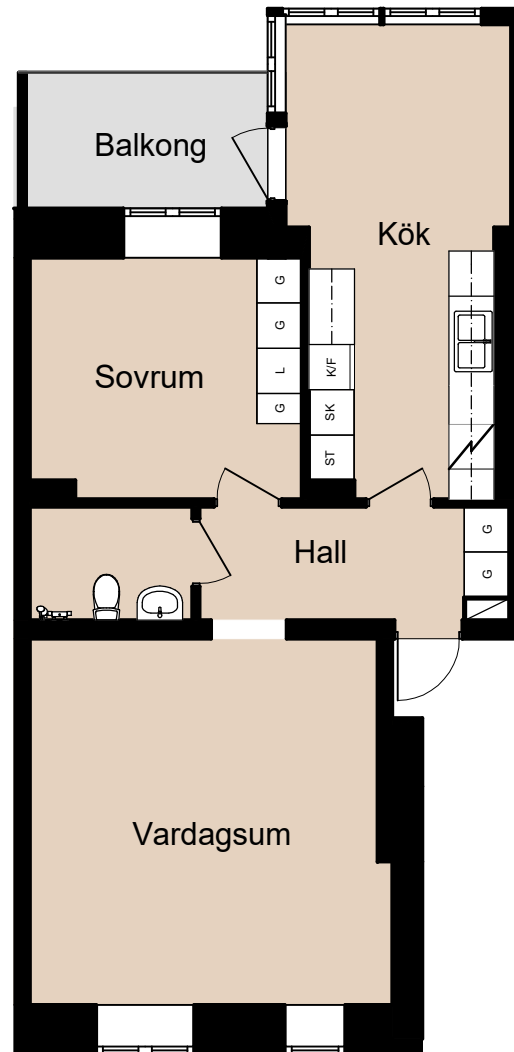

Skala 1:100

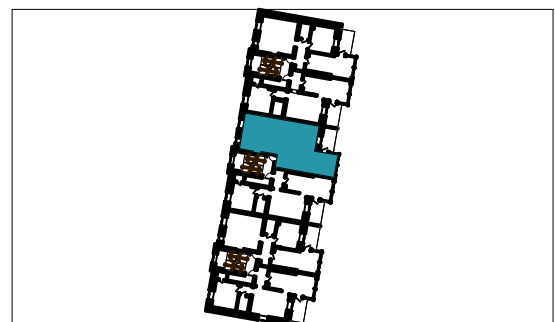

Med reservation för eventuella ändringar och ytavvikelser 2016-03-14
Avvikelse kan förekomma avseende ytskikt i badrum samt dusch eller badkar.