



Jönköping, Kålgården

Storlek: 3 RUM & KÖK
Area: 84 kvm
Lägenhet:13-052-04-0009

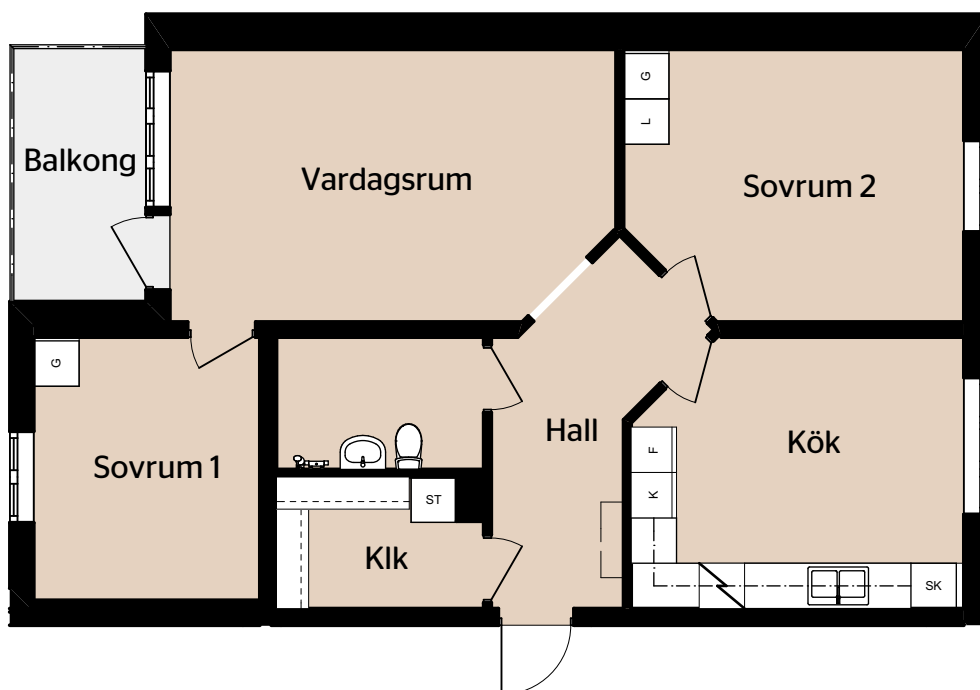

Skala 1:100

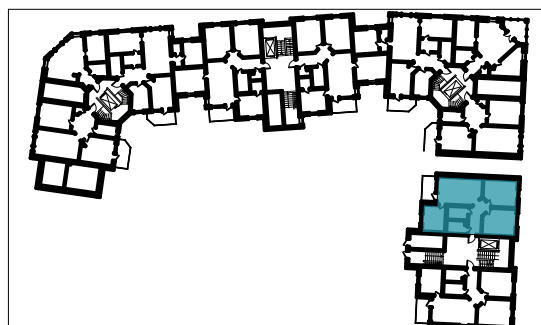

Med reservation för eventuella ändringar och ytavvikelser 2016-03-21
Avvikelser kan förekomma avseende ytskikt i badrum samt dusch eller badkar.