
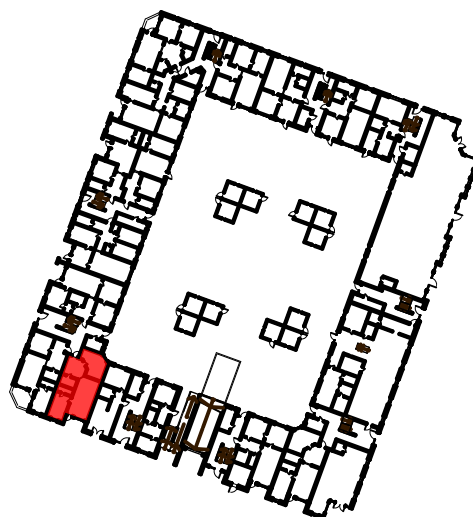


Jönköping, Centrum

Storlek: 2 RUM & KÖK
Area: 71 kvm
Lägenhet: 14-025-05-0012

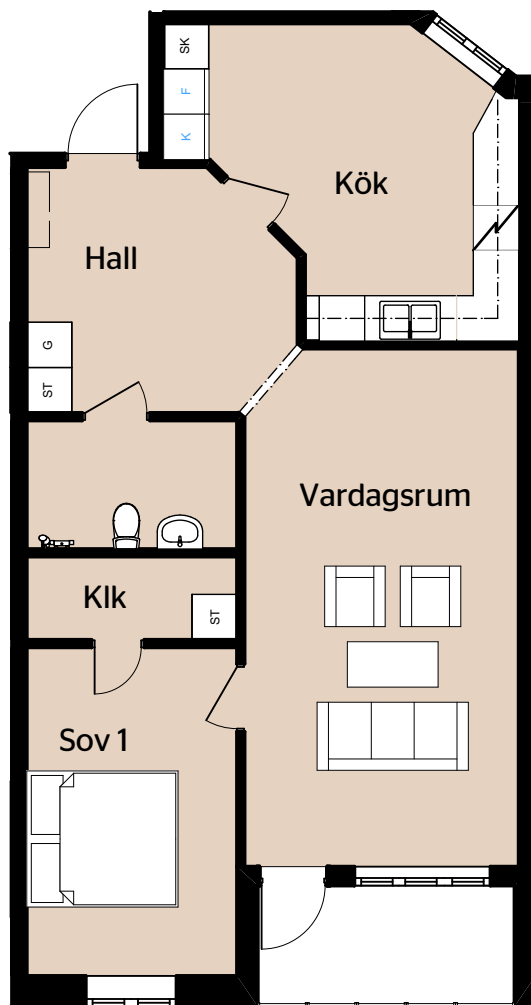

Skala 1:100

Med reservation för eventuella ändringar och ytavvikelser 2016-03-03
Avvikelser kan förekomma avseende ytskikt i badrum samt dusch eller badkar.