



Jönköping, Liljeholmen

Storlek: 2 RUM & KÖK
Area: 64 kvm
Lägenhet: 13-015-02-0022

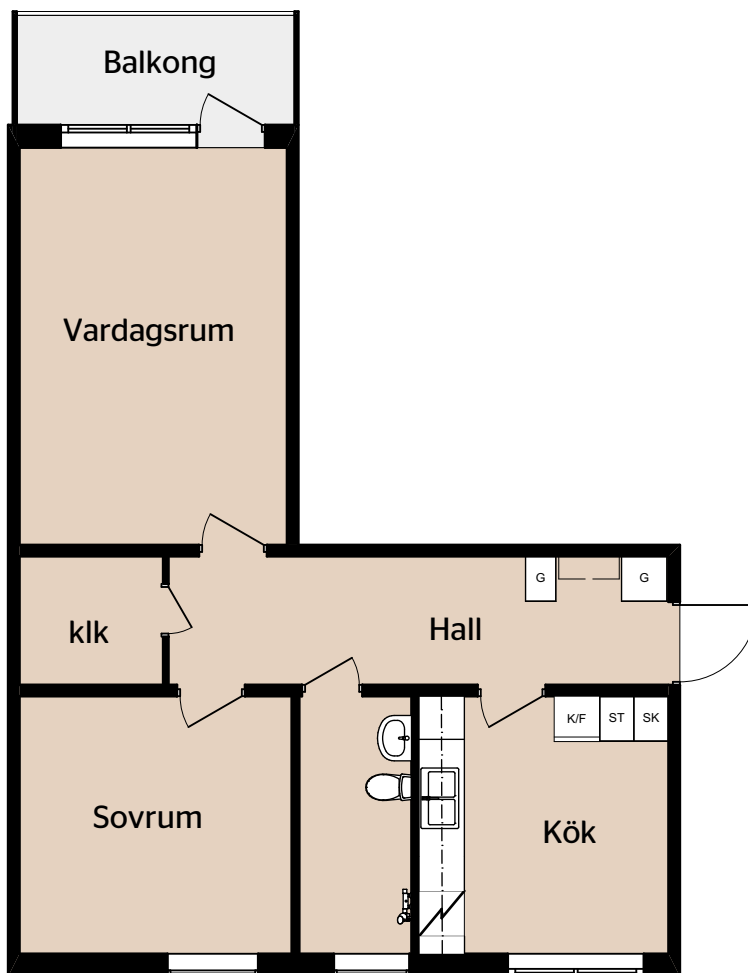

Skala 1:100

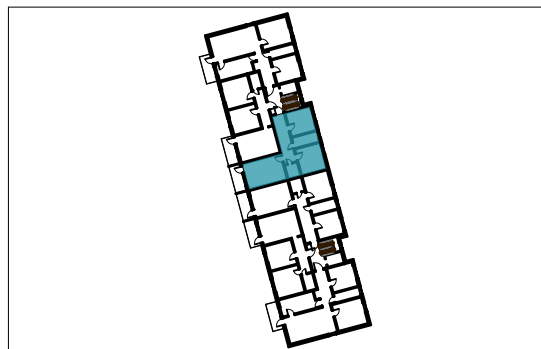

Med reservation för eventuella ändringar och ytavvikelser 2016-03-01
Avvikelse kan förekomma avseende ytskikt i badrum samt dusch eller badkar.