


Jönköping, Österängen

Storlek: 2 RUM & KÖK
Area: 67 kvm
Lägenhet: 12-060-02-0006

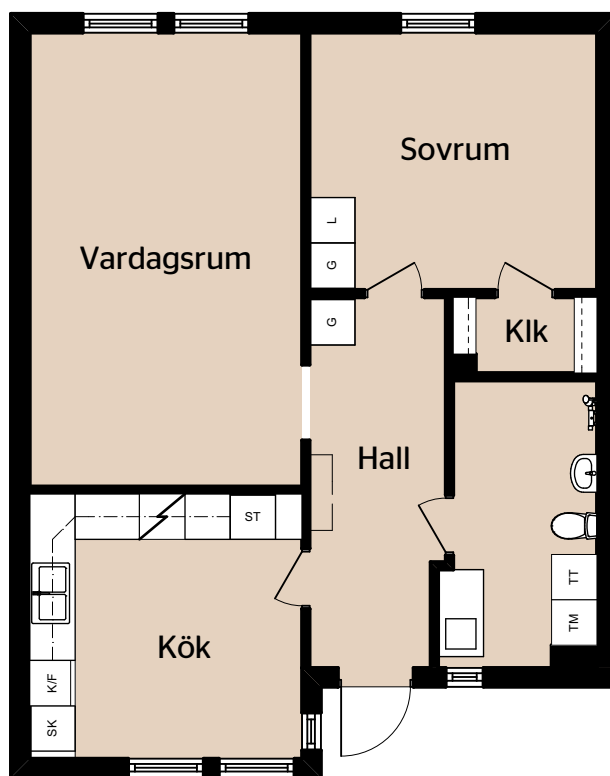

0 5m
Skala 1:100