


Huskvarna, Öxnehaga

Storlek: 3 RUM & KÖK

Area: 76 kvm

Ritning: 17:3:76:3

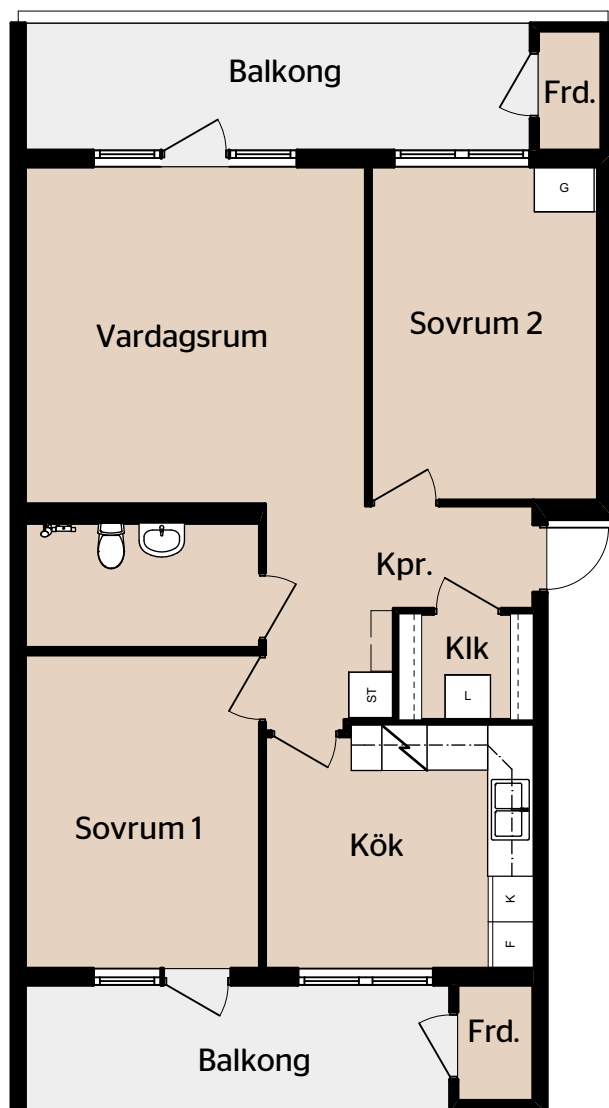

0 5m
Skala 1:100

Med reservation för eventuella ändringar och ytavvikelser 2016-04-15