



Jönköping, Liljeholmen

Storlek: 3 RUM & KÖK
Area: 80 kvm
Lägenhet: 13-017-02-0001

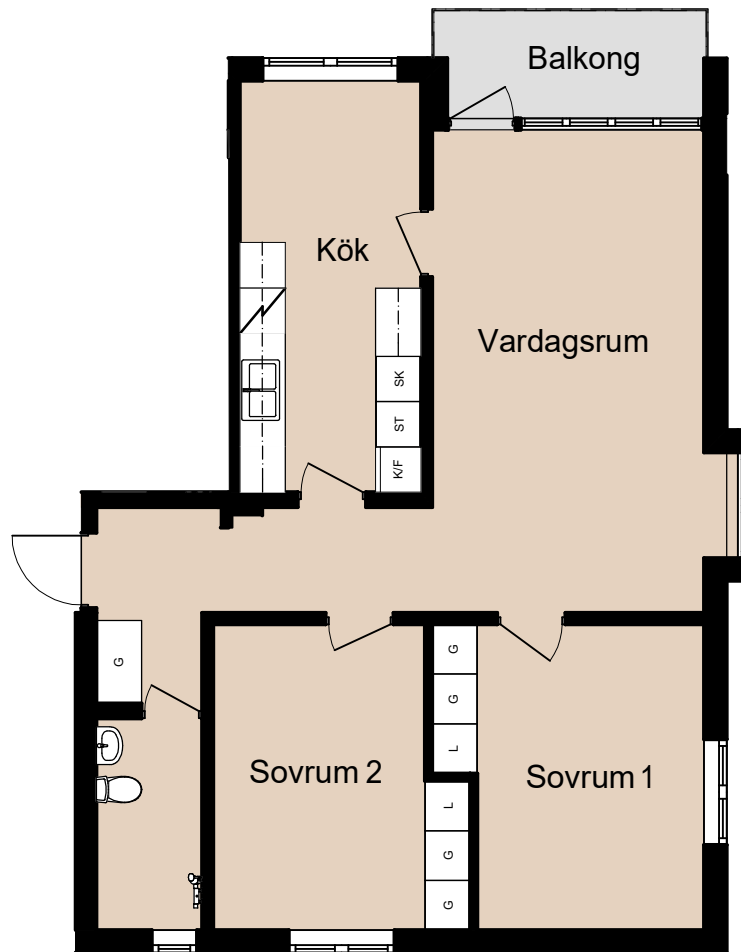

Skala 1:100

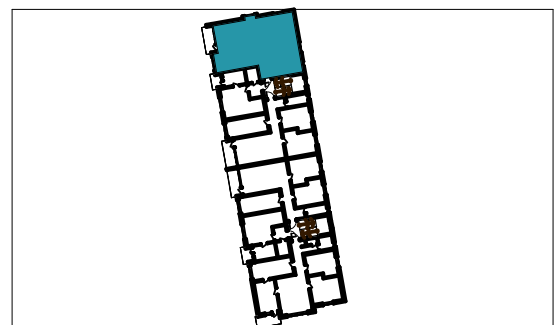

Med reservation för eventuella ändringar och ytavvikelser 2016-03-03
Avvikelser kan förekomma avseende ytskikt i badrum samt dusch eller badkar.