

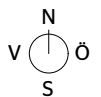


Jönköping, Kålgården

Storlek: 4 RUM & KÖK
Area: 97 kvm
Lägenhet: 13-057-01-0020

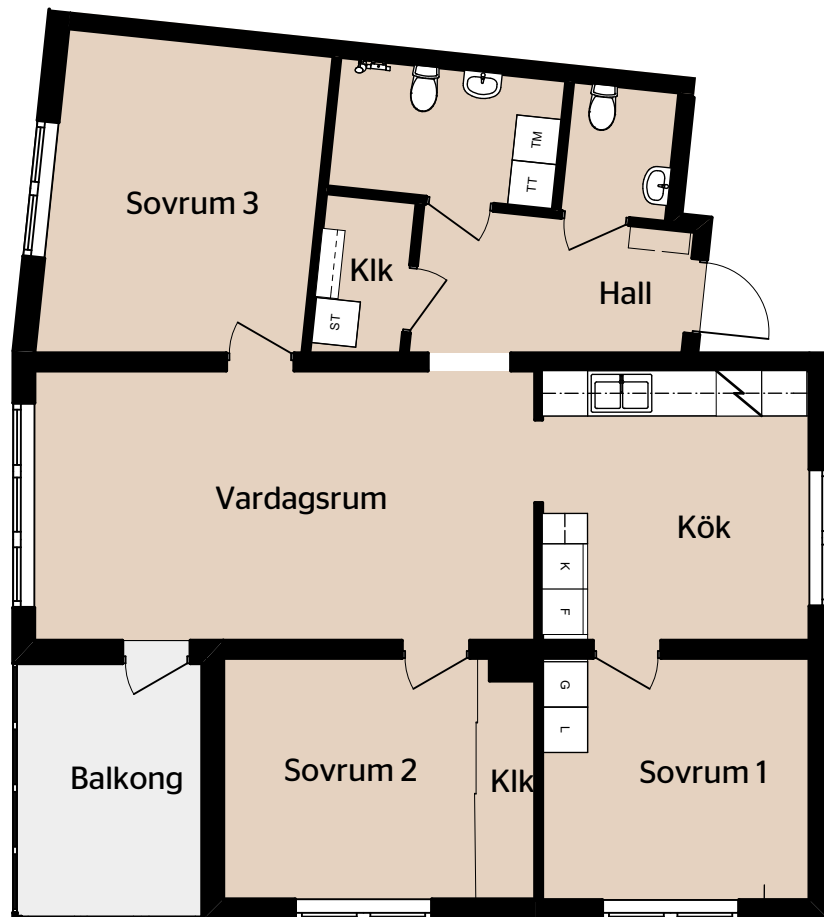

Skala 1:100

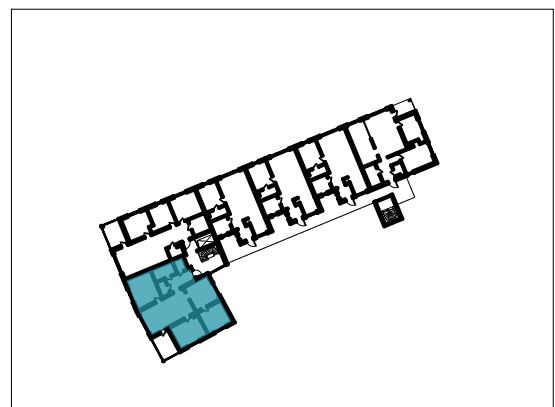

Med reservation för eventuella ändringar och ytavvikelser 2016-04-01
Avvikelser kan förekomma avseende ytskikt i badrum samt dusch eller badkar.