



Jönköping, Liljeholmen

Storlek: 2 RUM & KÖK
Area: 54 kvm
Lägenhet: 13-024-01-0001

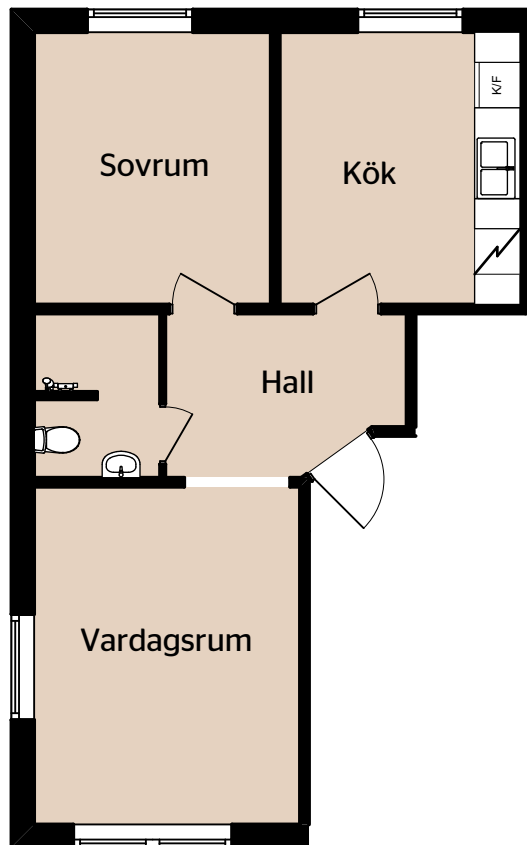

Skala 1:100

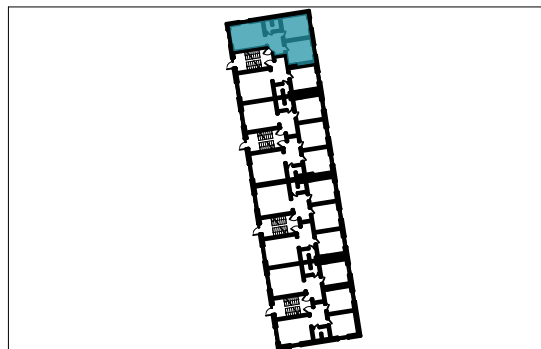

Med reservation för eventuella ändringar och ytavvikelser 2016-03-01
Avvikelser kan förekomma avseende ytskikt i badrum samt dusch eller badkar.