


Jönköping, Österängen

Storlek: 2 RUM & KÖK
Area: 60 kvm
Lägenhet: 12-027-03-0061

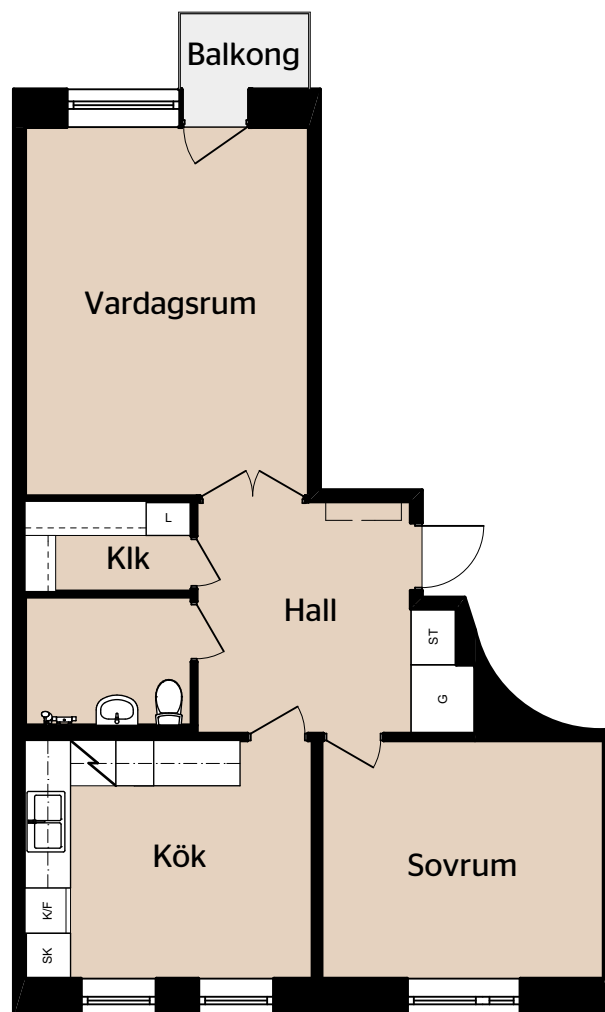

0 5m
Skala 1:100

Med reservation för eventuella ändringar och ytavvikelser 2016-06-17