



Jönköping, Centrum Öster

Storlek: 3 RUM & KÖK
Area: 90 kvm
Lägenhet: 13-040-01-0013

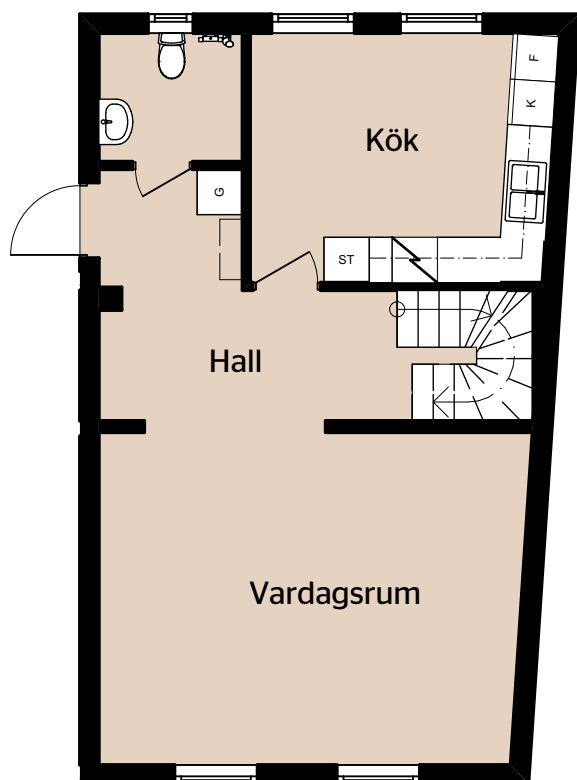

PLAN 1
1:100

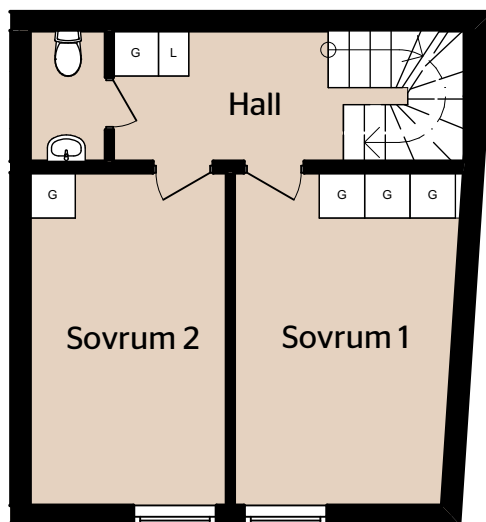

PLAN 2
1:100



0 5m

Skala 1:100

Med reservation för eventuella ändringar och ytavvikelser 2016-08-04
Avvikelse kan förekomma avseende ytskikt i badrum samt dusch eller badkar.