


Huskvarna, Öxnehaga

Storlek: 4 RUM & KÖK
Area: 92 kvm
Ritning: 17:4:92:6

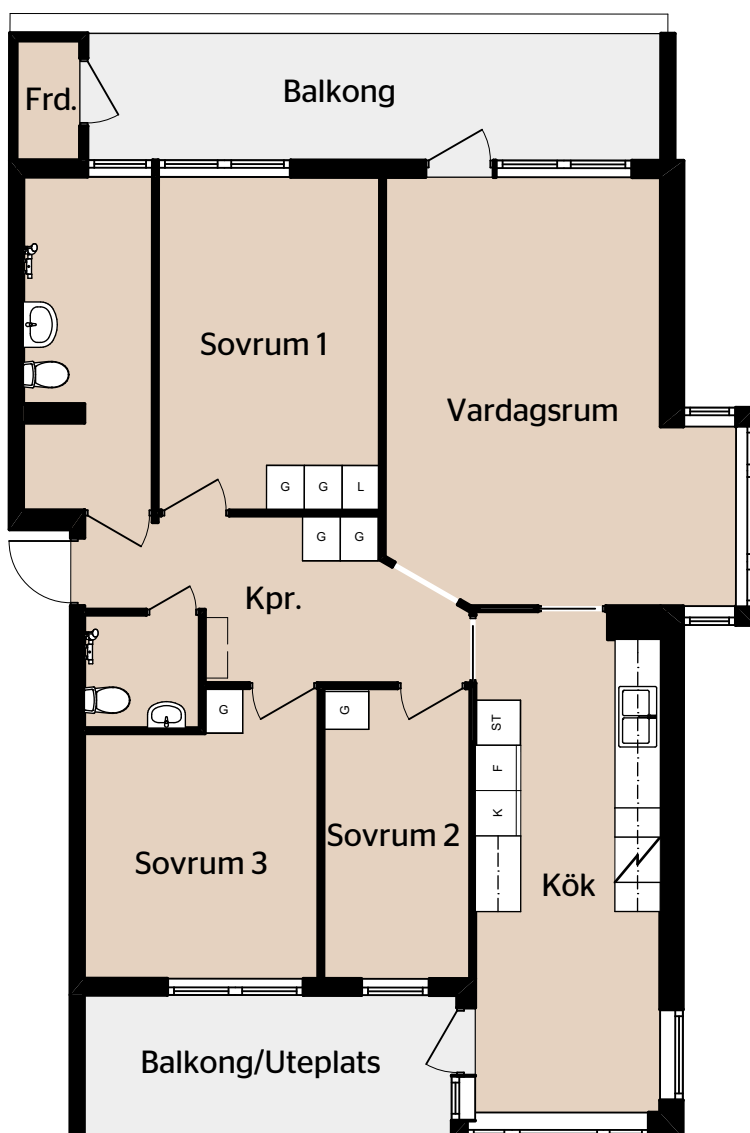

0 5m
Skala 1:100

Med reservation för eventuella ändringar och ytavvikelser 2016-04-15