


Jönköping, Österängen

Storlek: 1 RUM & KOKVRÅ
Area: 35 kvm
Lägenhet: 12-019-07-0047

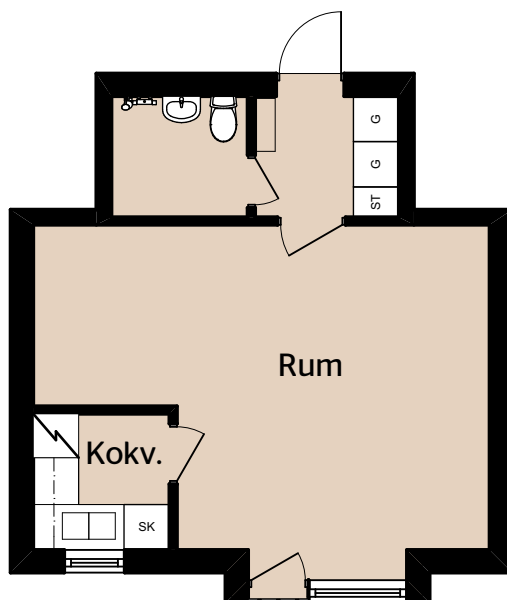

0 5m
Skala 1:100