


Jönköping, Österängen

Storlek: 1 RUM & KÖK
Area: 44 kvm
Lägenhet: 12-013-02-0101

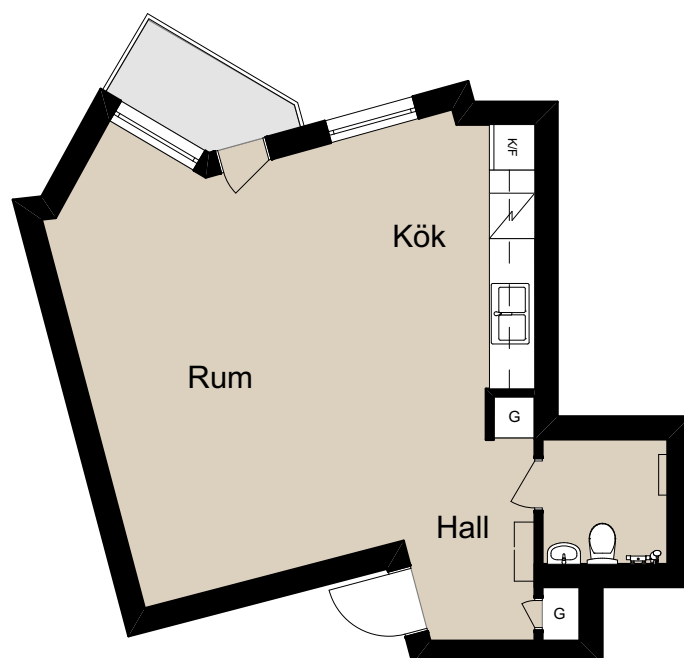

0 5 m
Skala 1:100