



## Jönköping, Kålgården

Storlek: 2 RUM & KÖK  
Area: 60 kvm  
Lägenhet: 13-050-04-0019

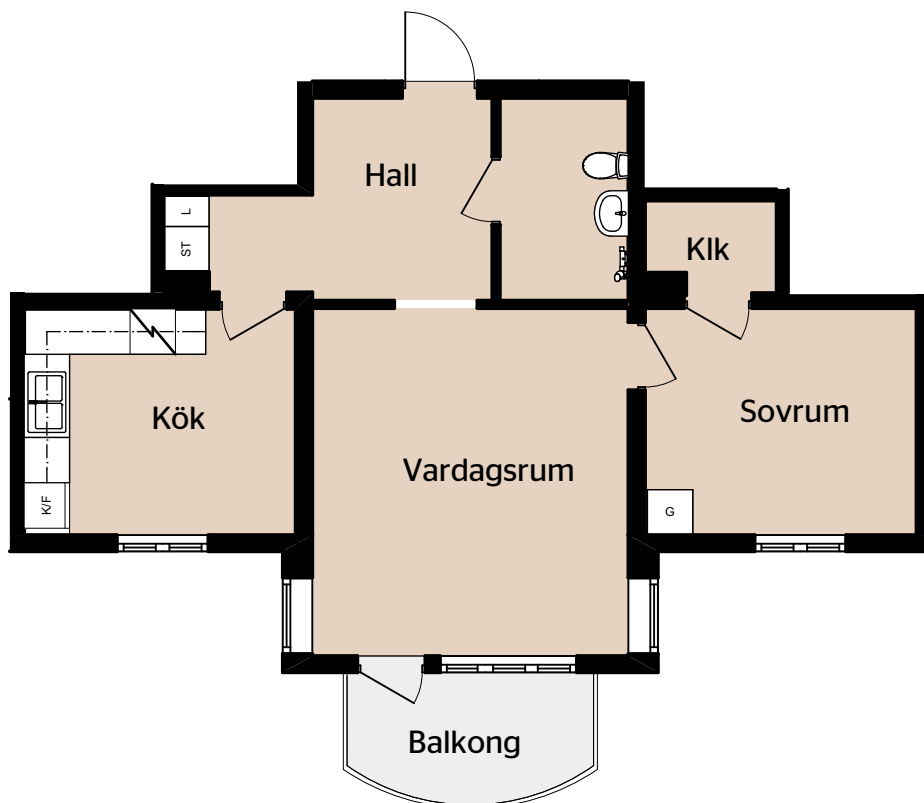

Skala 1:100

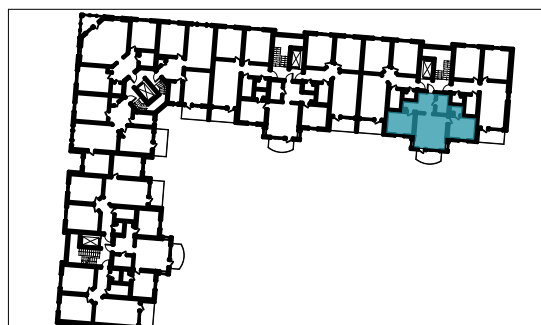

Med reservation för eventuella ändringar och ytavvikelser 2016-03-22  
Avvikelser kan förekomma avseende ytskikt i badrum samt dusch eller badkar.