


Jönköping, Torpa

Storlek: 4 RUM & KÖK
Area: 105 kvm
Lägenhet: 14-016-01-0006

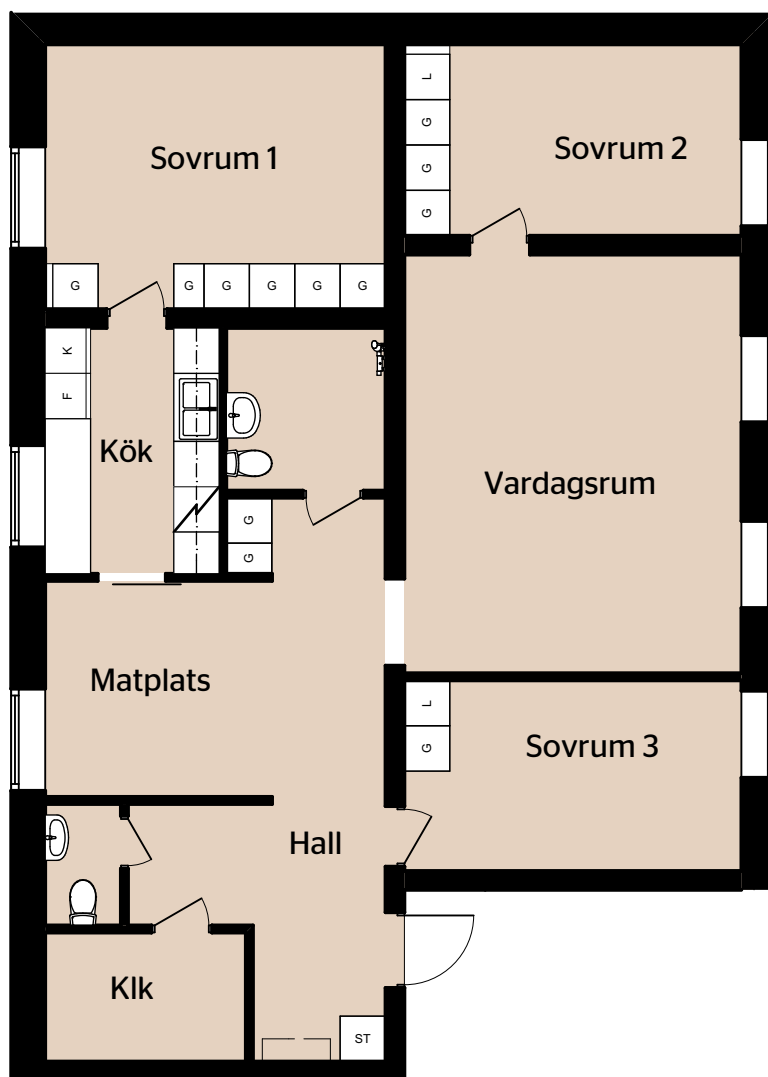

0 5m

Skala 1:100



Med reservation för eventuella ändringar och ytavvikelser 2016-03-07
Avvikelse kan förekomma avseende ytskikt i badrum samt dusch eller badkar.