


Jönköping, Österängen

Storlek: 2 RUM & KÖK
Area: 54 kvm
Lägenhet: 12-016-01-0060

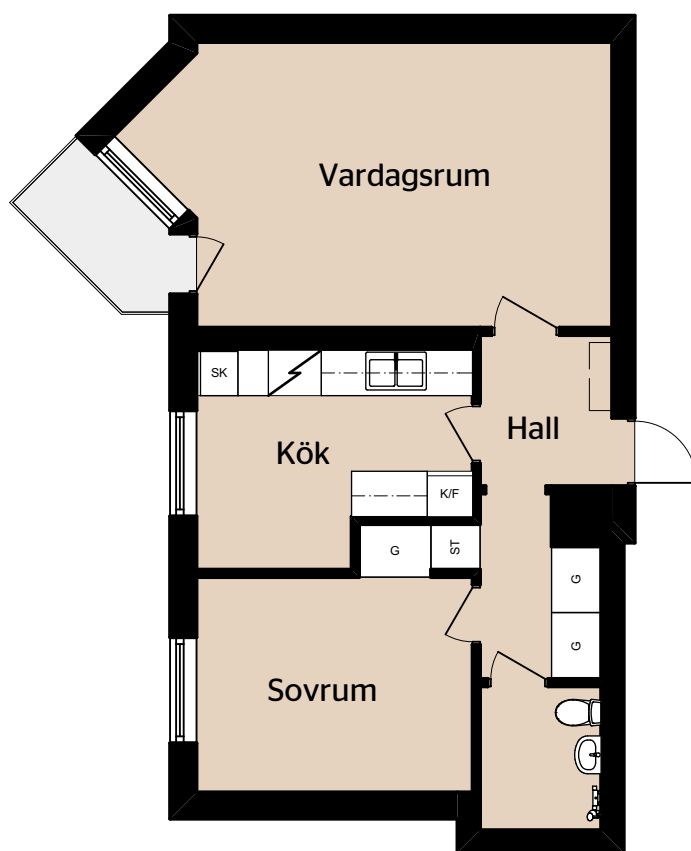

0 5m
Skala 1:100