


Jönköping, Österängen

Storlek: 3 RUM & KÖK
Area: 65 kvm
Lägenhet: 12-016-07-0084

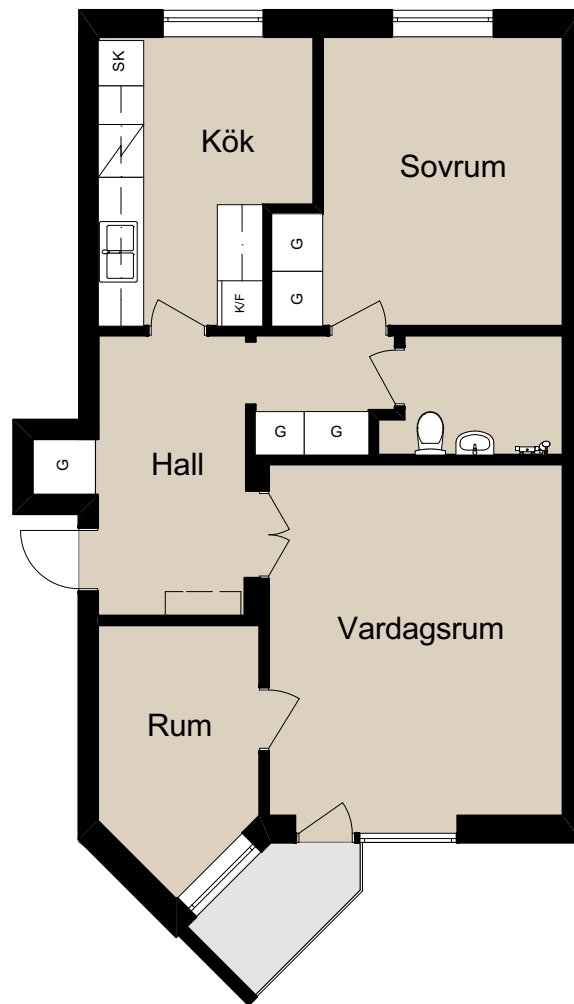

0 5 m
Skala 1:100