


Huskvarna, Fagerslätt

Storlek: 1 RUM OCH KÖK

Area: 40 kvm

Ritning: 18-005-01-0025

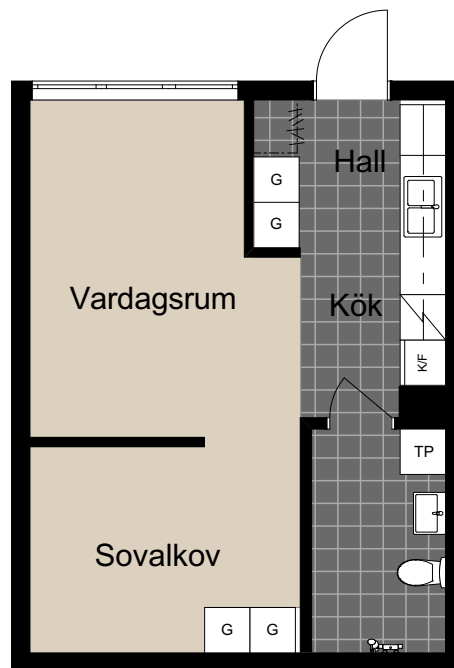

0 5 m
Skala 1:100