


Jönköping, Österängen

Storlek: 1 RUM & KOKVRÅ
Area: 37 kvm
Lägenhet: 12-028-06-0018

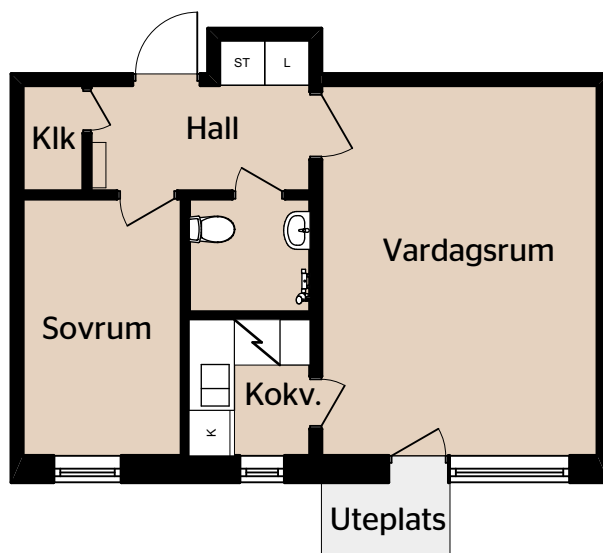

0 5m
Skala 1:100