


Jönköping, Österängen

Storlek: 2 RUM & KÖK
Area: 60 kvm
Lägenhet: 12-031-01-0009

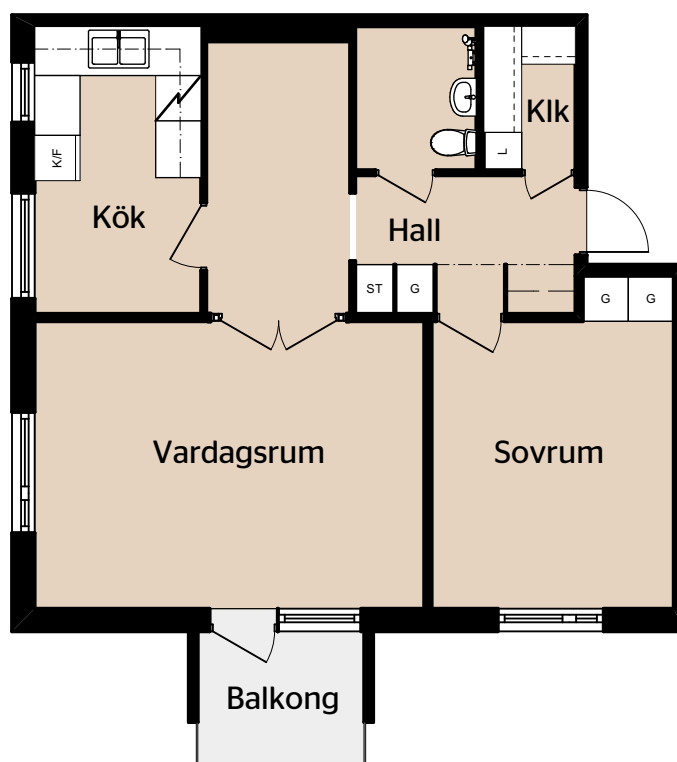

0 5m
Skala 1:100