



Jönköping, Kristinedal

Storlek: 2 RUM & KÖK
Area: 66 kvm
Lägenhet: 14-026-01-0025

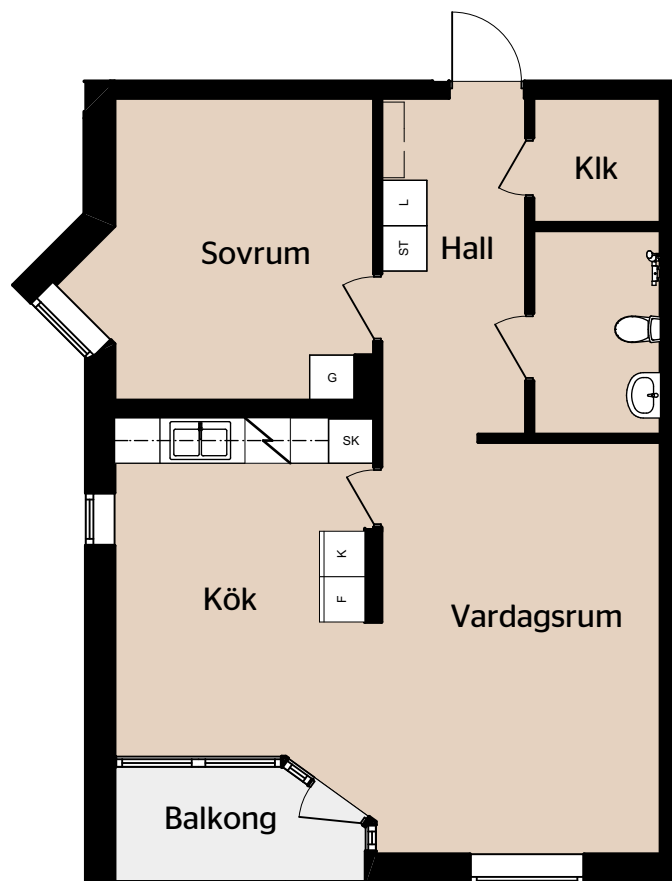

Skala 1:100

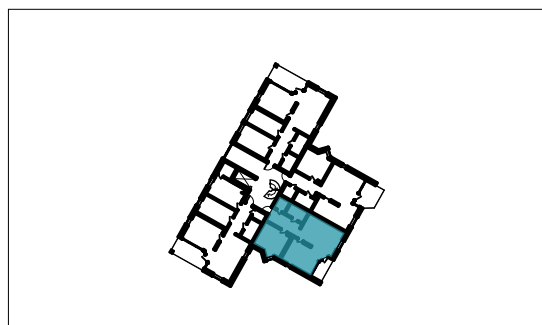

Med reservation för eventuella ändringar och ytavvikelser 2016-03-29
Avvikelser kan förekomma avseende ytskikt i badrum samt dusch eller badkar.