



# Jönköping, Torpa

Storlek: 2 RUM & KÖK  
Area: 57 kvm  
Lägenhet: 14-019-03-0022

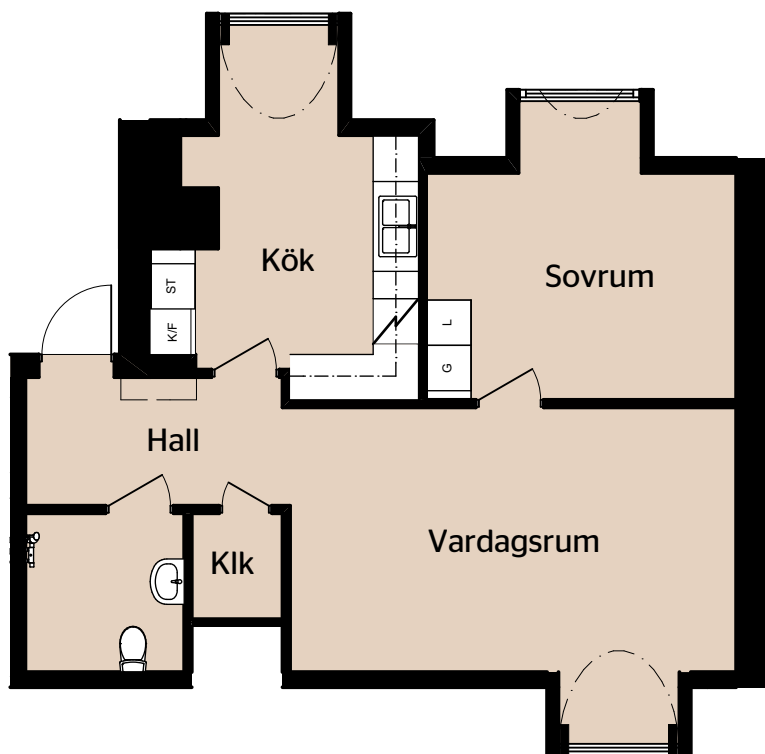

Skala 1:100

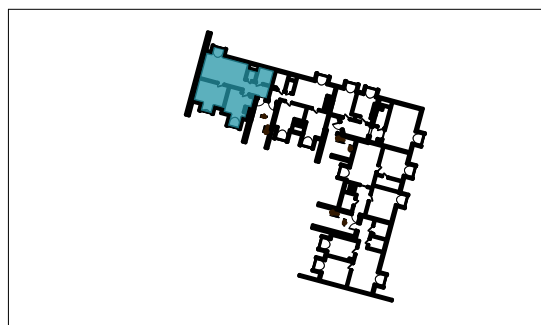

Med reservation för eventuella ändringar och ytavvikelser 2016-03-14  
Avvikelser kan förekomma avseende ytskikt i badrum samt dusch eller badkar.