


Jönköping, Österängen

Storlek: 2 RUM & KÖK
Area: 60 kvm
Lägenhet: 12-027-05-0031

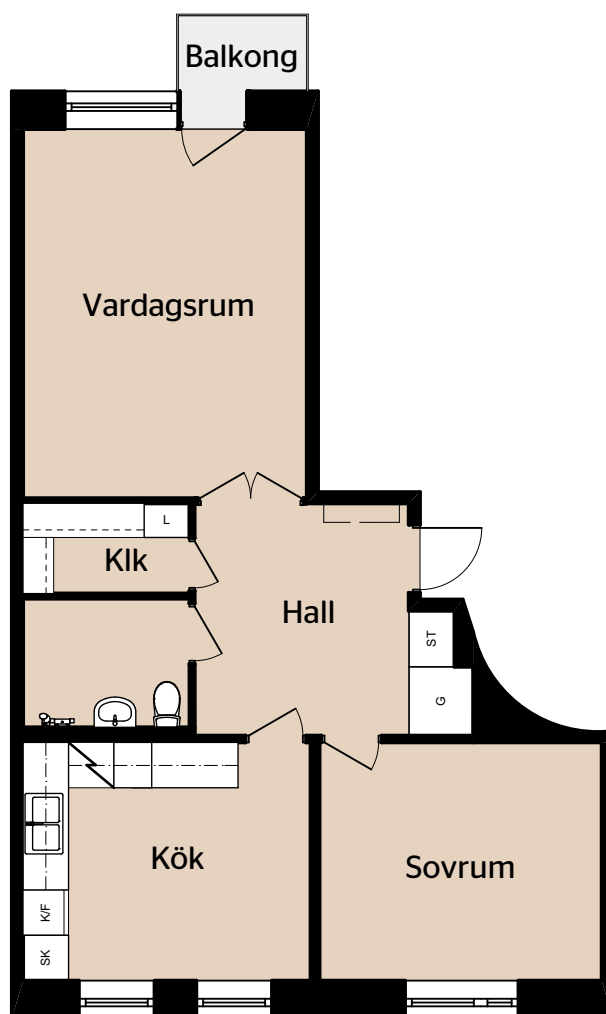

0 5m
Skala 1:100