


Jönköping, Centrum

Storlek: 4 RUM & KÖK
Area: 106 kvm
Lägenhet: 16-040-04-0025

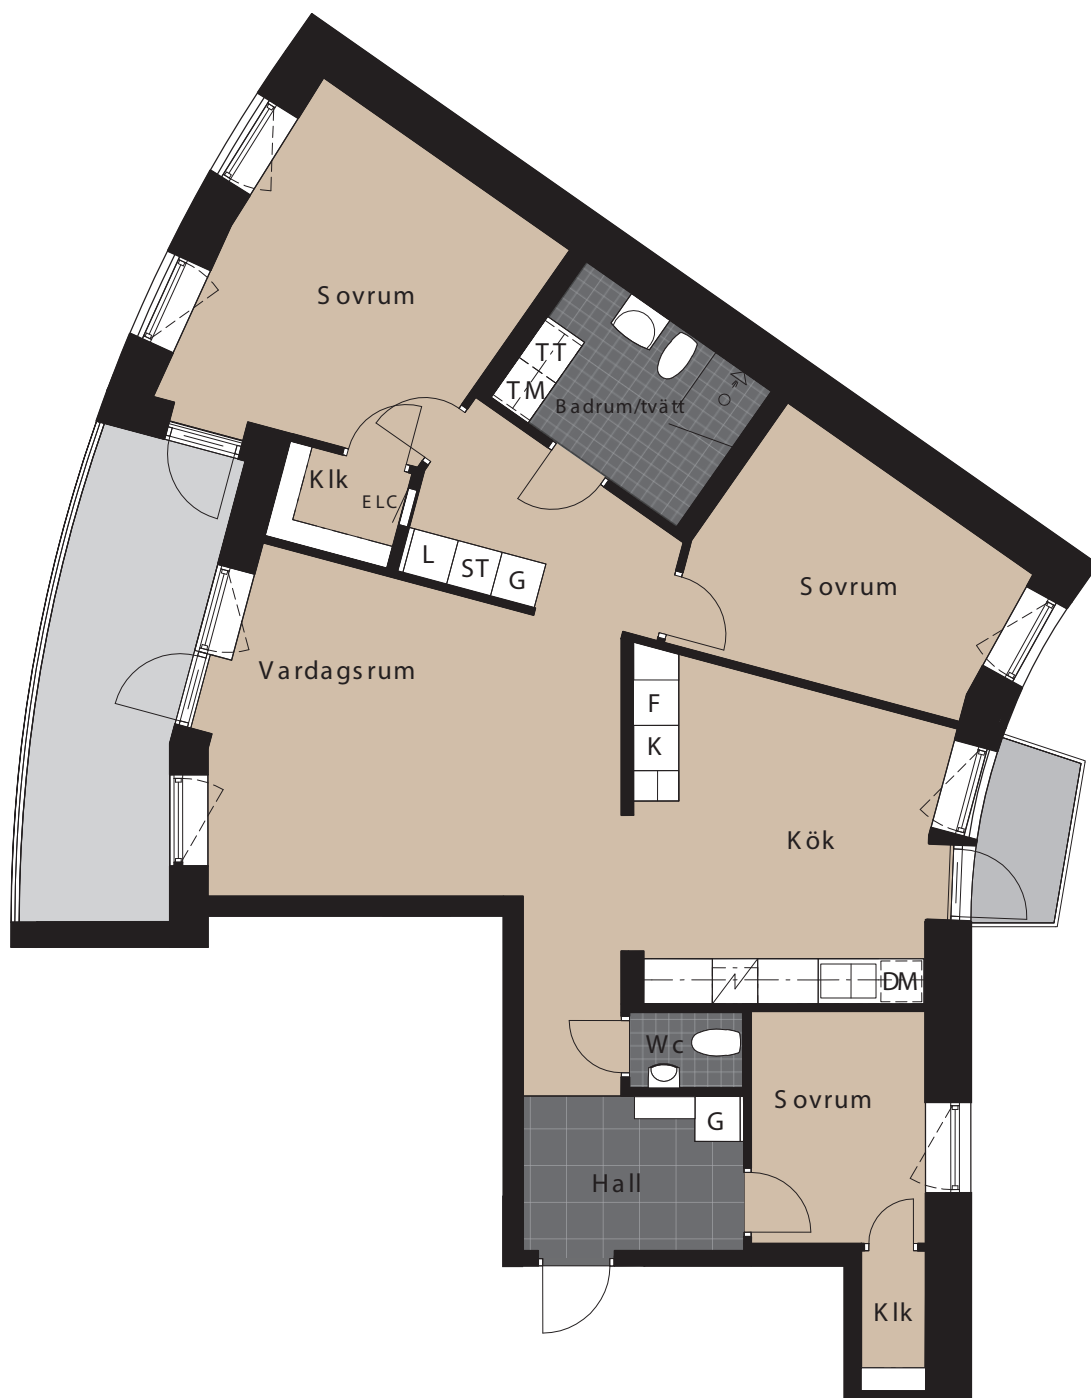

0 5m
Skala 1:100

Med reservation för eventuella ändringar och ytavvikelser 2016-04-12