



Jönköping, Kristinedal

Storlek: 3 RUM & KÖK
Area: 72 kvm
Lägenhet: 14-033-01-0023

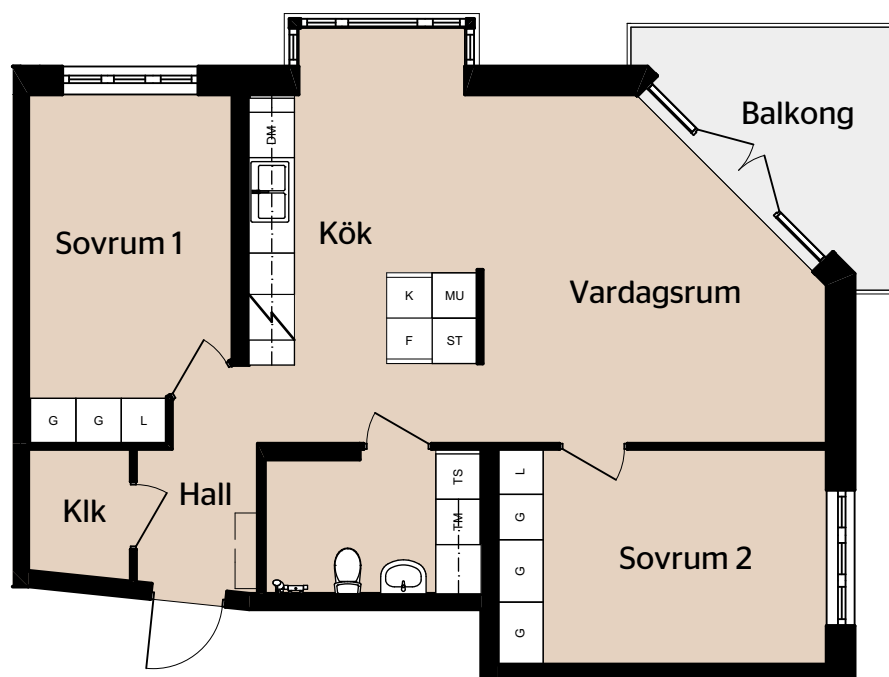

Skala 1:100

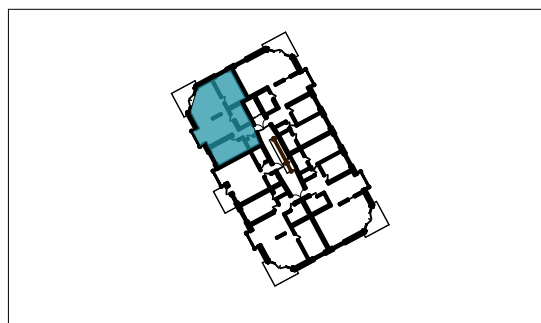

Med reservation för eventuella ändringar och ytavvikelser 2016-04-05
Avvikelser kan förekomma avseende ytskikt i badrum samt dusch eller badkar.