



Jönköping, Liljeholmen

Storlek: 2 RUM & KÖK
Area: 67 kvm
Lägenhet: 13-019-01-0025

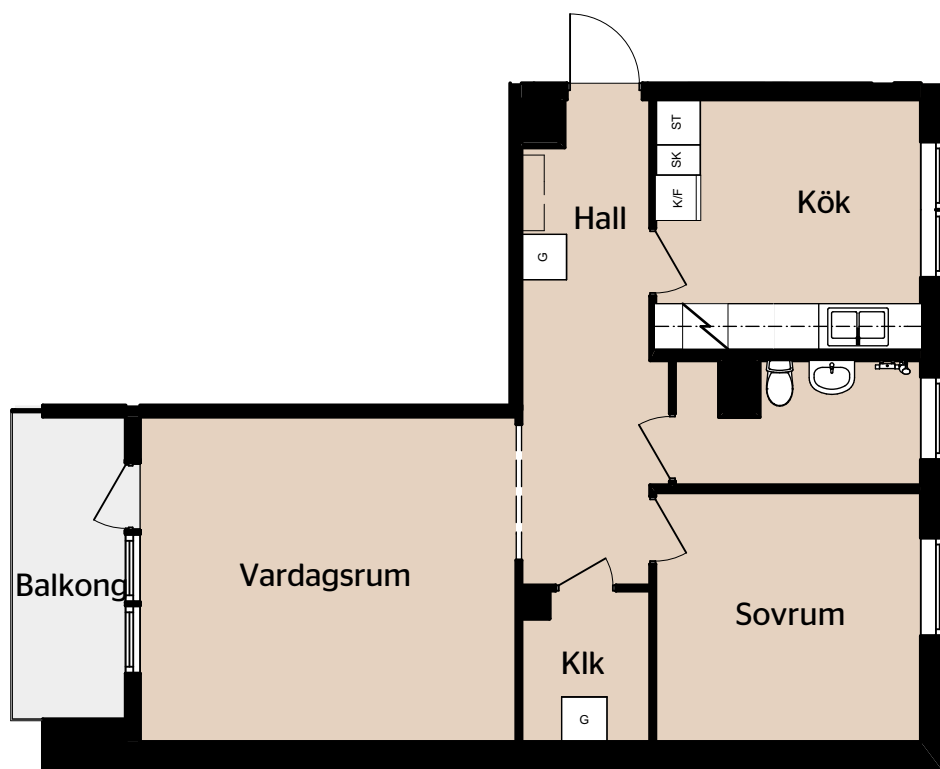

Skala 1:100

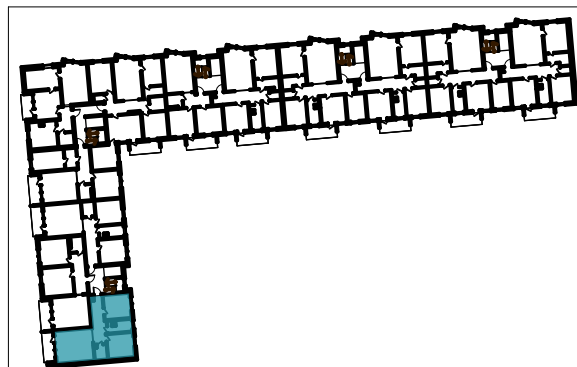

Med reservation för eventuella ändringar och ytavvikelser 2016-03-02
Avvikelse kan förekomma avseende ytskikt i badrum samt dusch eller badkar.