


## Jönköping, Österängen

Storlek: 1 RUM & KOKVRÅ  
Area: 35 kvm  
Lägenhet: 12-019-03-0009

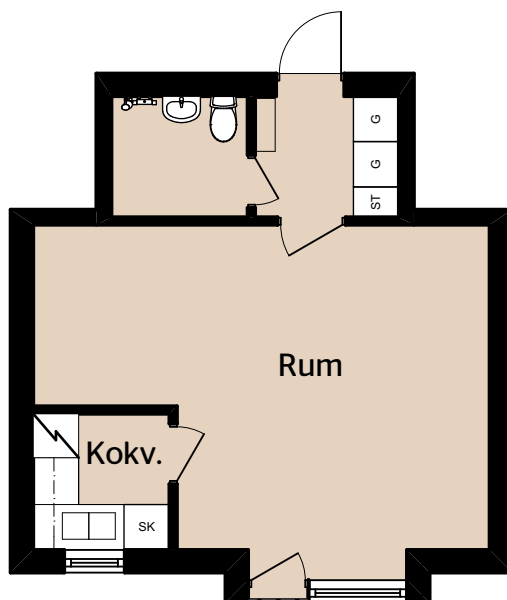

0 5m  
Skala 1:100