



Jönköping, Kristinedal

Storlek: 1 RUM & KÖK
Area: 40 kvm
Lägenhet: 14-036-01-0001

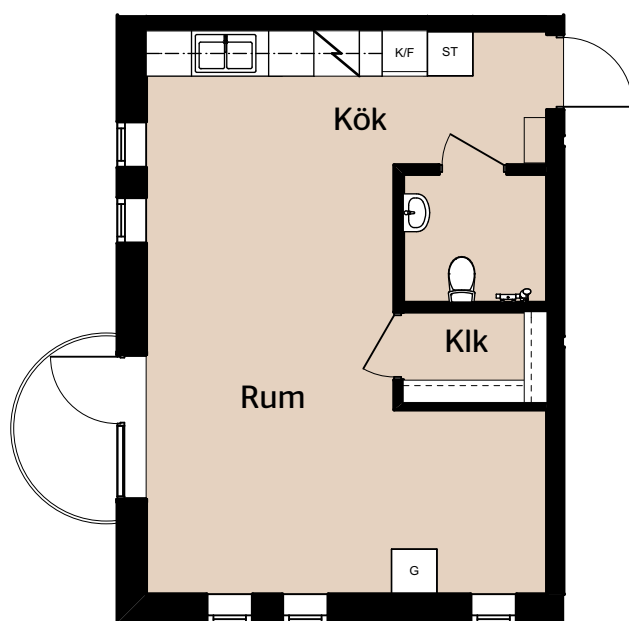

Skala 1:100

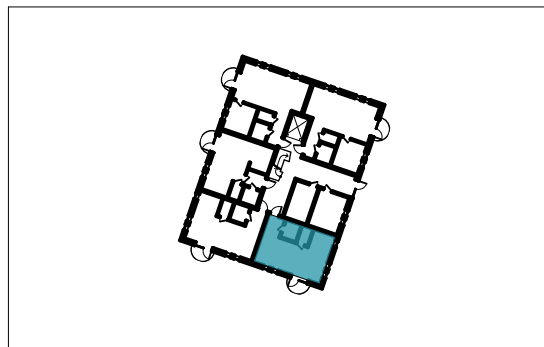

Med reservation för eventuella ändringar och ytavvikelser 2016-03-29
Avvikelse kan förekomma avseende ytsikt i badrum samt dusch eller badkar.