



Jönköping, Torpa

Storlek: 2 RUM & KÖK
Area: 62 kvm
Lägenhet: 14-020-03-0016

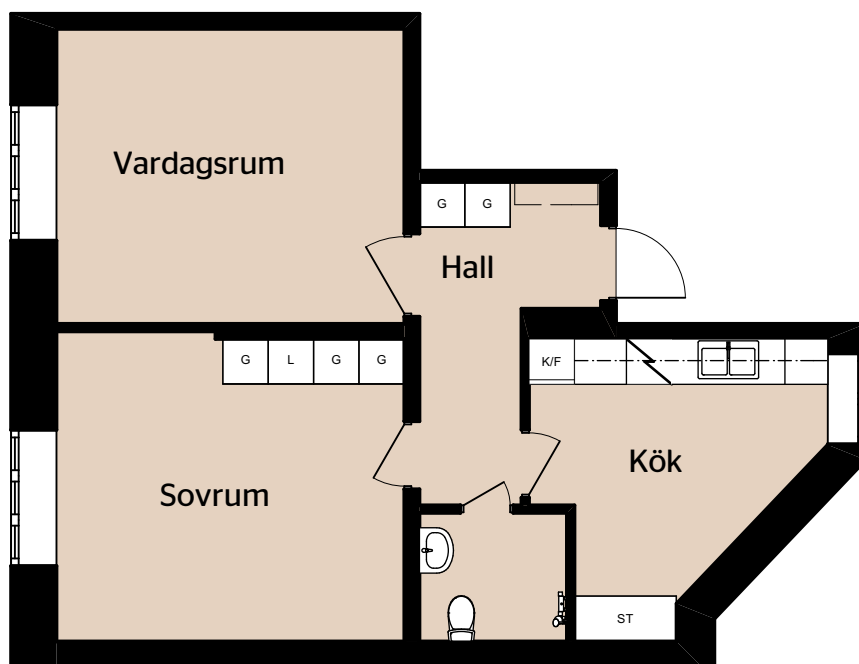

Skala 1:100

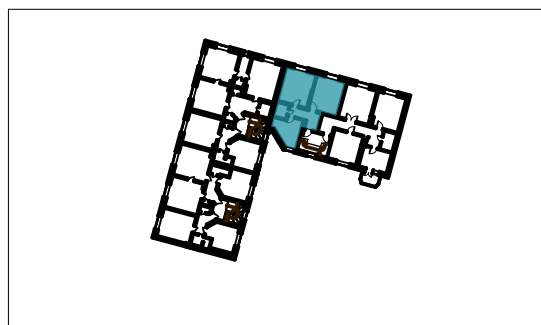

Med reservation för eventuella ändringar och ytavvikelser 2016-03-10
Avvikelse kan förekomma avseende ytskikt i badrum samt dusch eller badkar.