



Jönköping, Kålgården

Storlek: 3 RUM & KÖK
Area: 81 kvm
Lägenhet: 13-060-01-0045

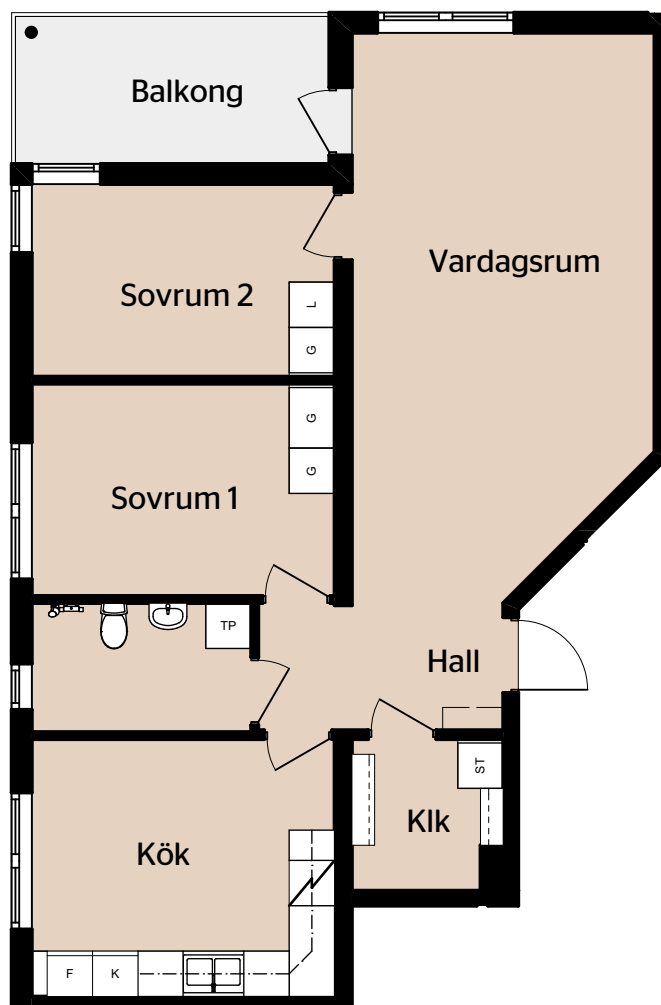

Skala 1:100

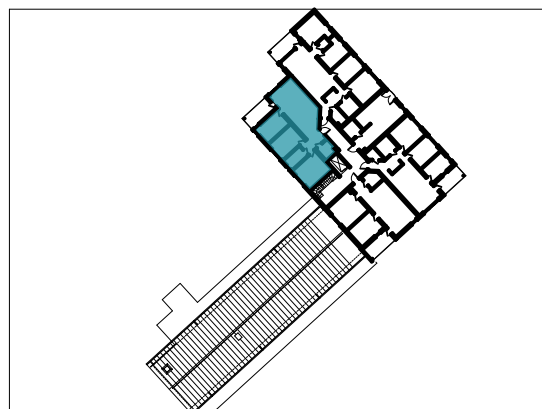

Med reservation för eventuella ändringar och ytavvikelser 2016-04-01
Avvikelser kan förekomma avseende ytskikt i badrum samt dusch eller badkar.