


Jönköping, Österängen

Storlek: 3 RUM & KÖK
Area: 74 kvm
Lägenhet: 12-038-01-0017

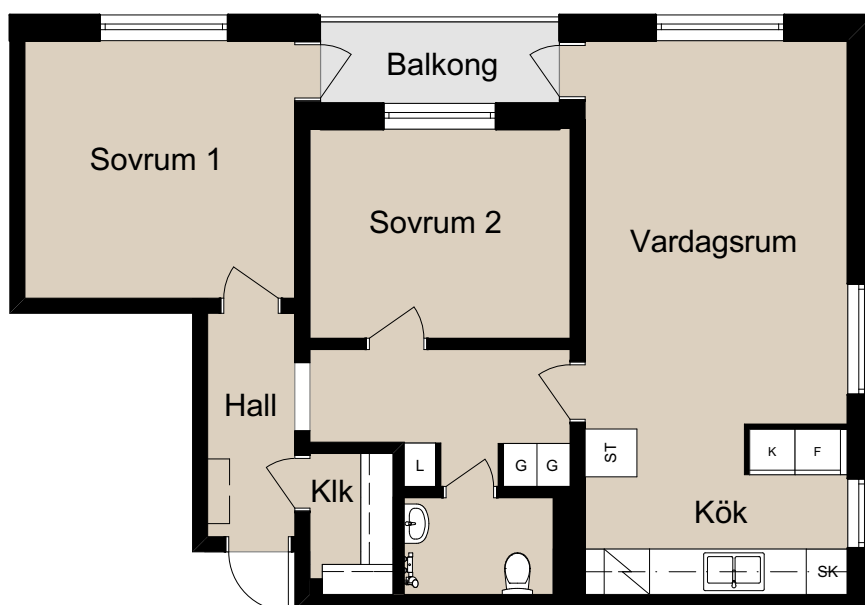

0 5 m
Skala 1:100