



## Jönköping, Centrum Öster

Storlek: 2 RUM & KÖK  
Area: 57 kvm  
Lägenhet:13-012-02-0052

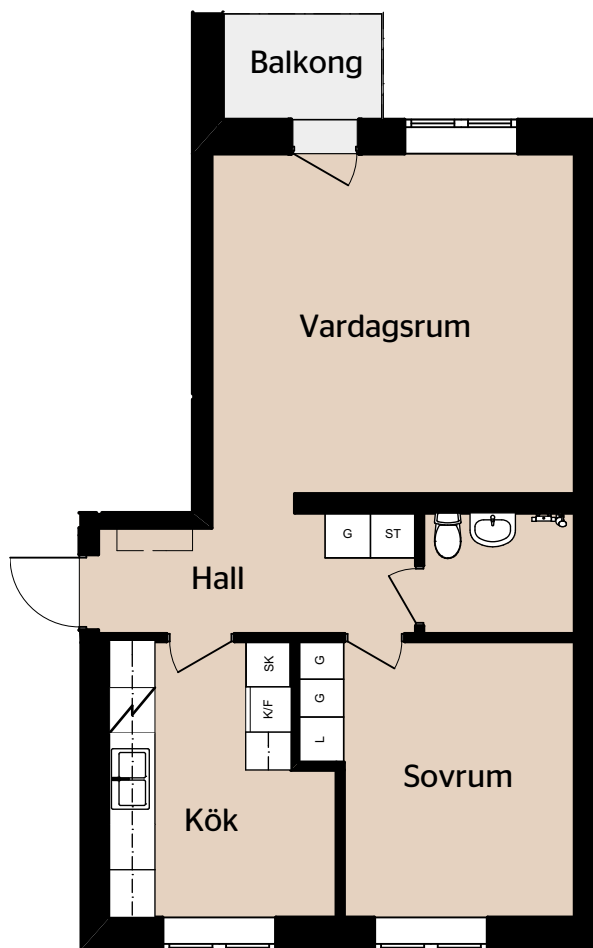

Skala 1:100

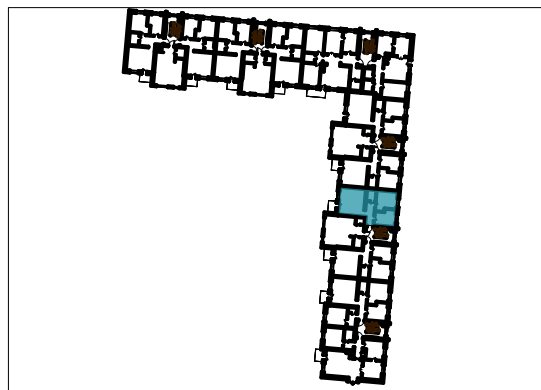

Med reservation för eventuella ändringar och ytavvikelser 2016-03-01  
Avvikelser kan förekomma avseende ytskikt i badrum samt dusch eller badkar.