



## Jönköping, Kristinedal

Storlek: 1 RUM & KÖK  
Area: 40 kvm  
Lägenhet: 14-035-01-0026

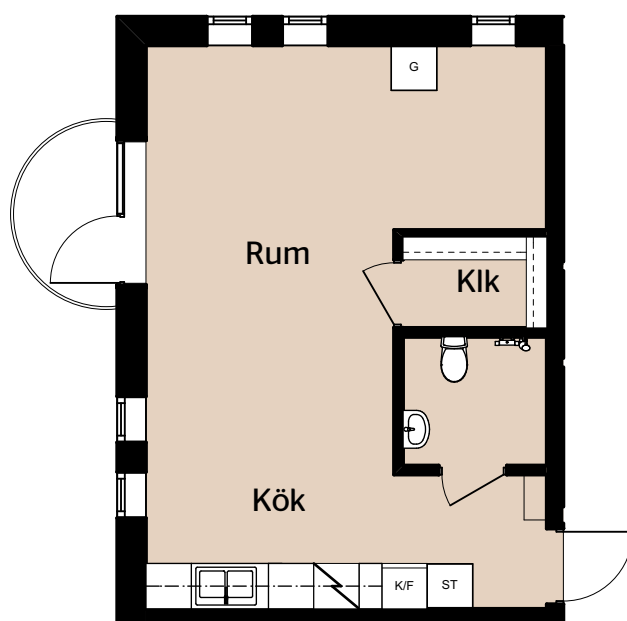

Skala 1:100

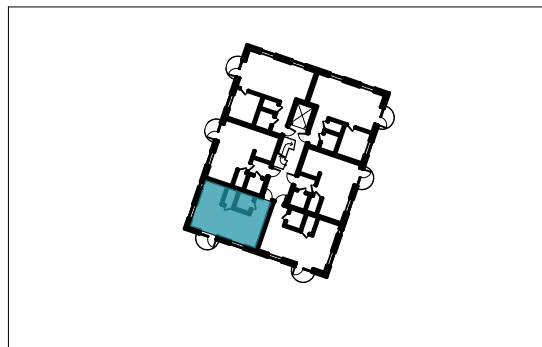

Med reservation för eventuella ändringar och ytavvikelser 2016-03-29  
Avvikelse kan förekomma avseende ytskikt i badrum samt dusch eller badkar.